




1° modification simplifiée
2 PLAN DE ZONAGE

Date	Observation
16/01/2000	Approbation du POS
02/02/2001	1° modification
21/12/2005	2° modification
	1° modification simplifiée

Communauté d'agglomération du SICOVAL Rue du Chêne Vert B.P. 38200 - 31682 LABEGE cedex
Tél. 05.62.24.04.83 - Fax 05.61.39.20.45

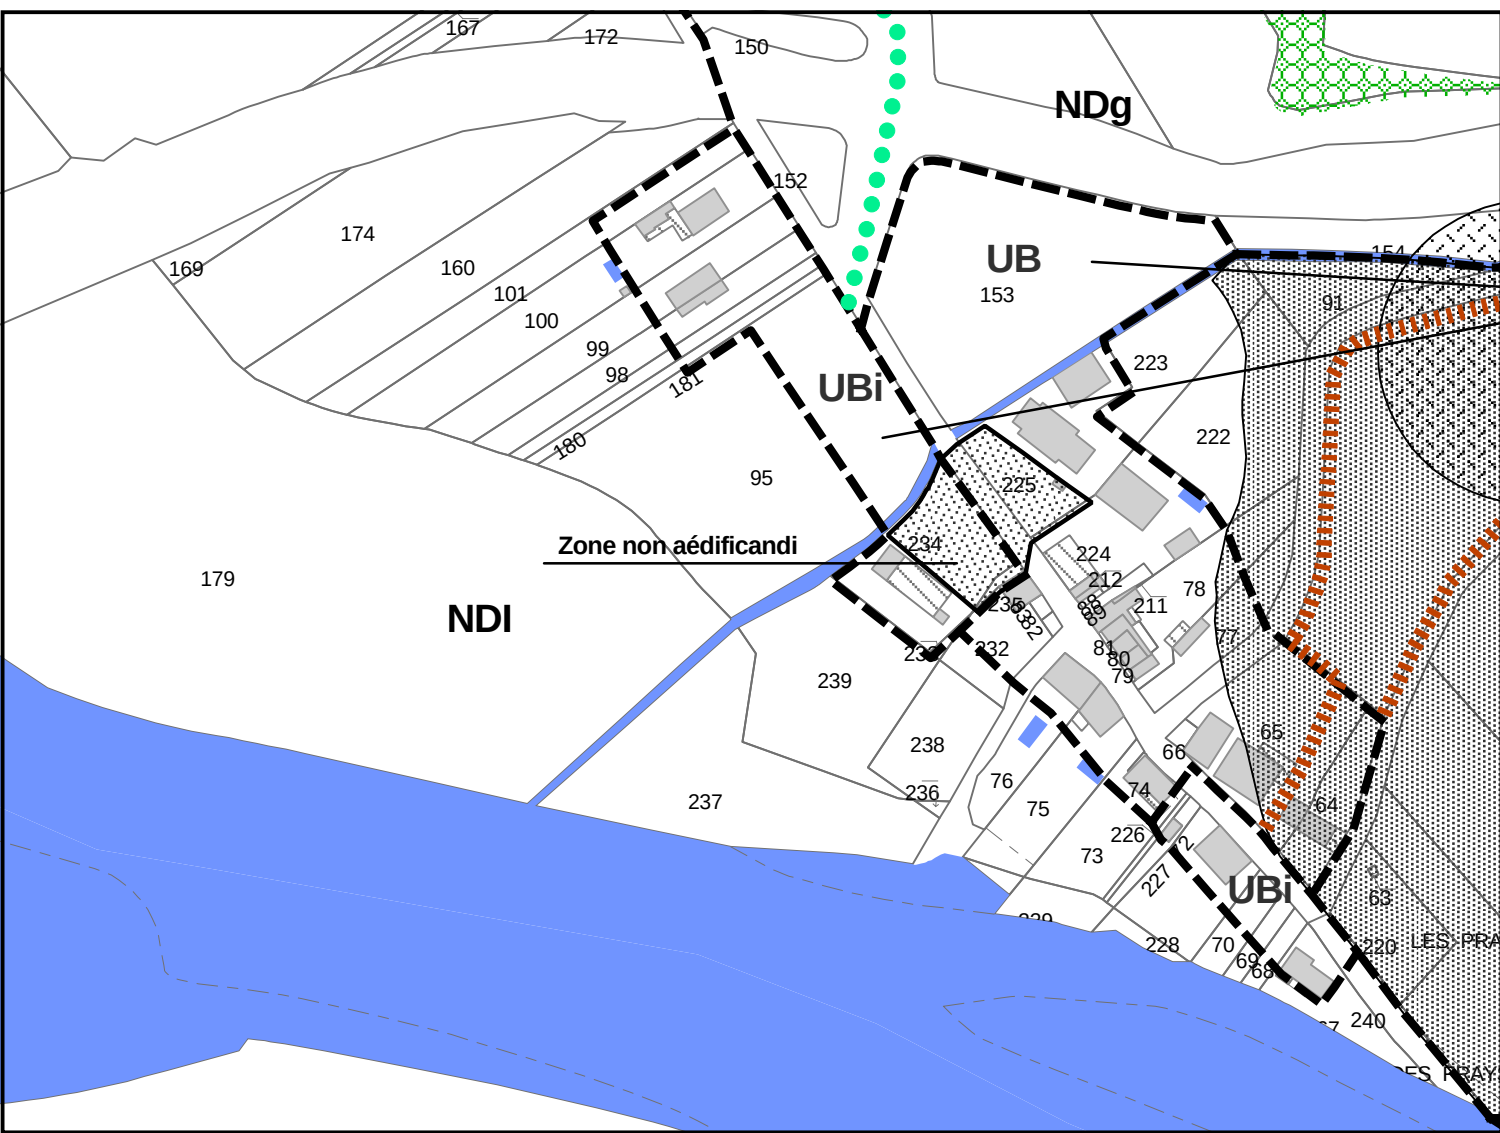

PARTIE AU 1/2500

Légende

- Limite de zone
- Emplacement réservé
- Espace boisé classé
- Sites archéologiques (consultation préalable du préfet)
- Zone de risques géologiques (report partiel)
- Talus instables
- Chemin à préserver soumis aux dispositions de l'article L. 123-1-7 du code de l'urbanisme
- Hameau des FRAYSES : voir annotation sur la partie au 1/2500
- Zone d'implantation des constructions
- Zone de bruit

COMMUNE DE LABARTHE SUR LEZE

COMMUNE D'AUREVILLE

COMMUNE DE VENERQUE

COMMUNE DE VERNET

